

PROGETTO DI LOTTIZZAZIONE PER QUOTA
PARTE DELLA ZONA C5 - LOCALITA' "REALI"
PROPRIETA' LENTI-RUFFINI


TAV. 5
OGGETTO: OPERE DI URBANIZZAZIONE
SCALA: 1:500

PROGETTISTA: *Ing. Roberto Lenti*
PROPRIETARIO DELEGATO: *Ing. Roberto Lenti*



COMUNE DI TIVOLI
ASL. 3 0 APR. 1977
PROL. N. 2833

DATA: 23-1-1977
COMUNE DI TIVOLI
Esito della Commissione
URBANISTICA
PROL. N. 2833
con parere favorevole a condizione
che venga rinviata la consegna
della cartina planimetrica
al commissario Urbanista

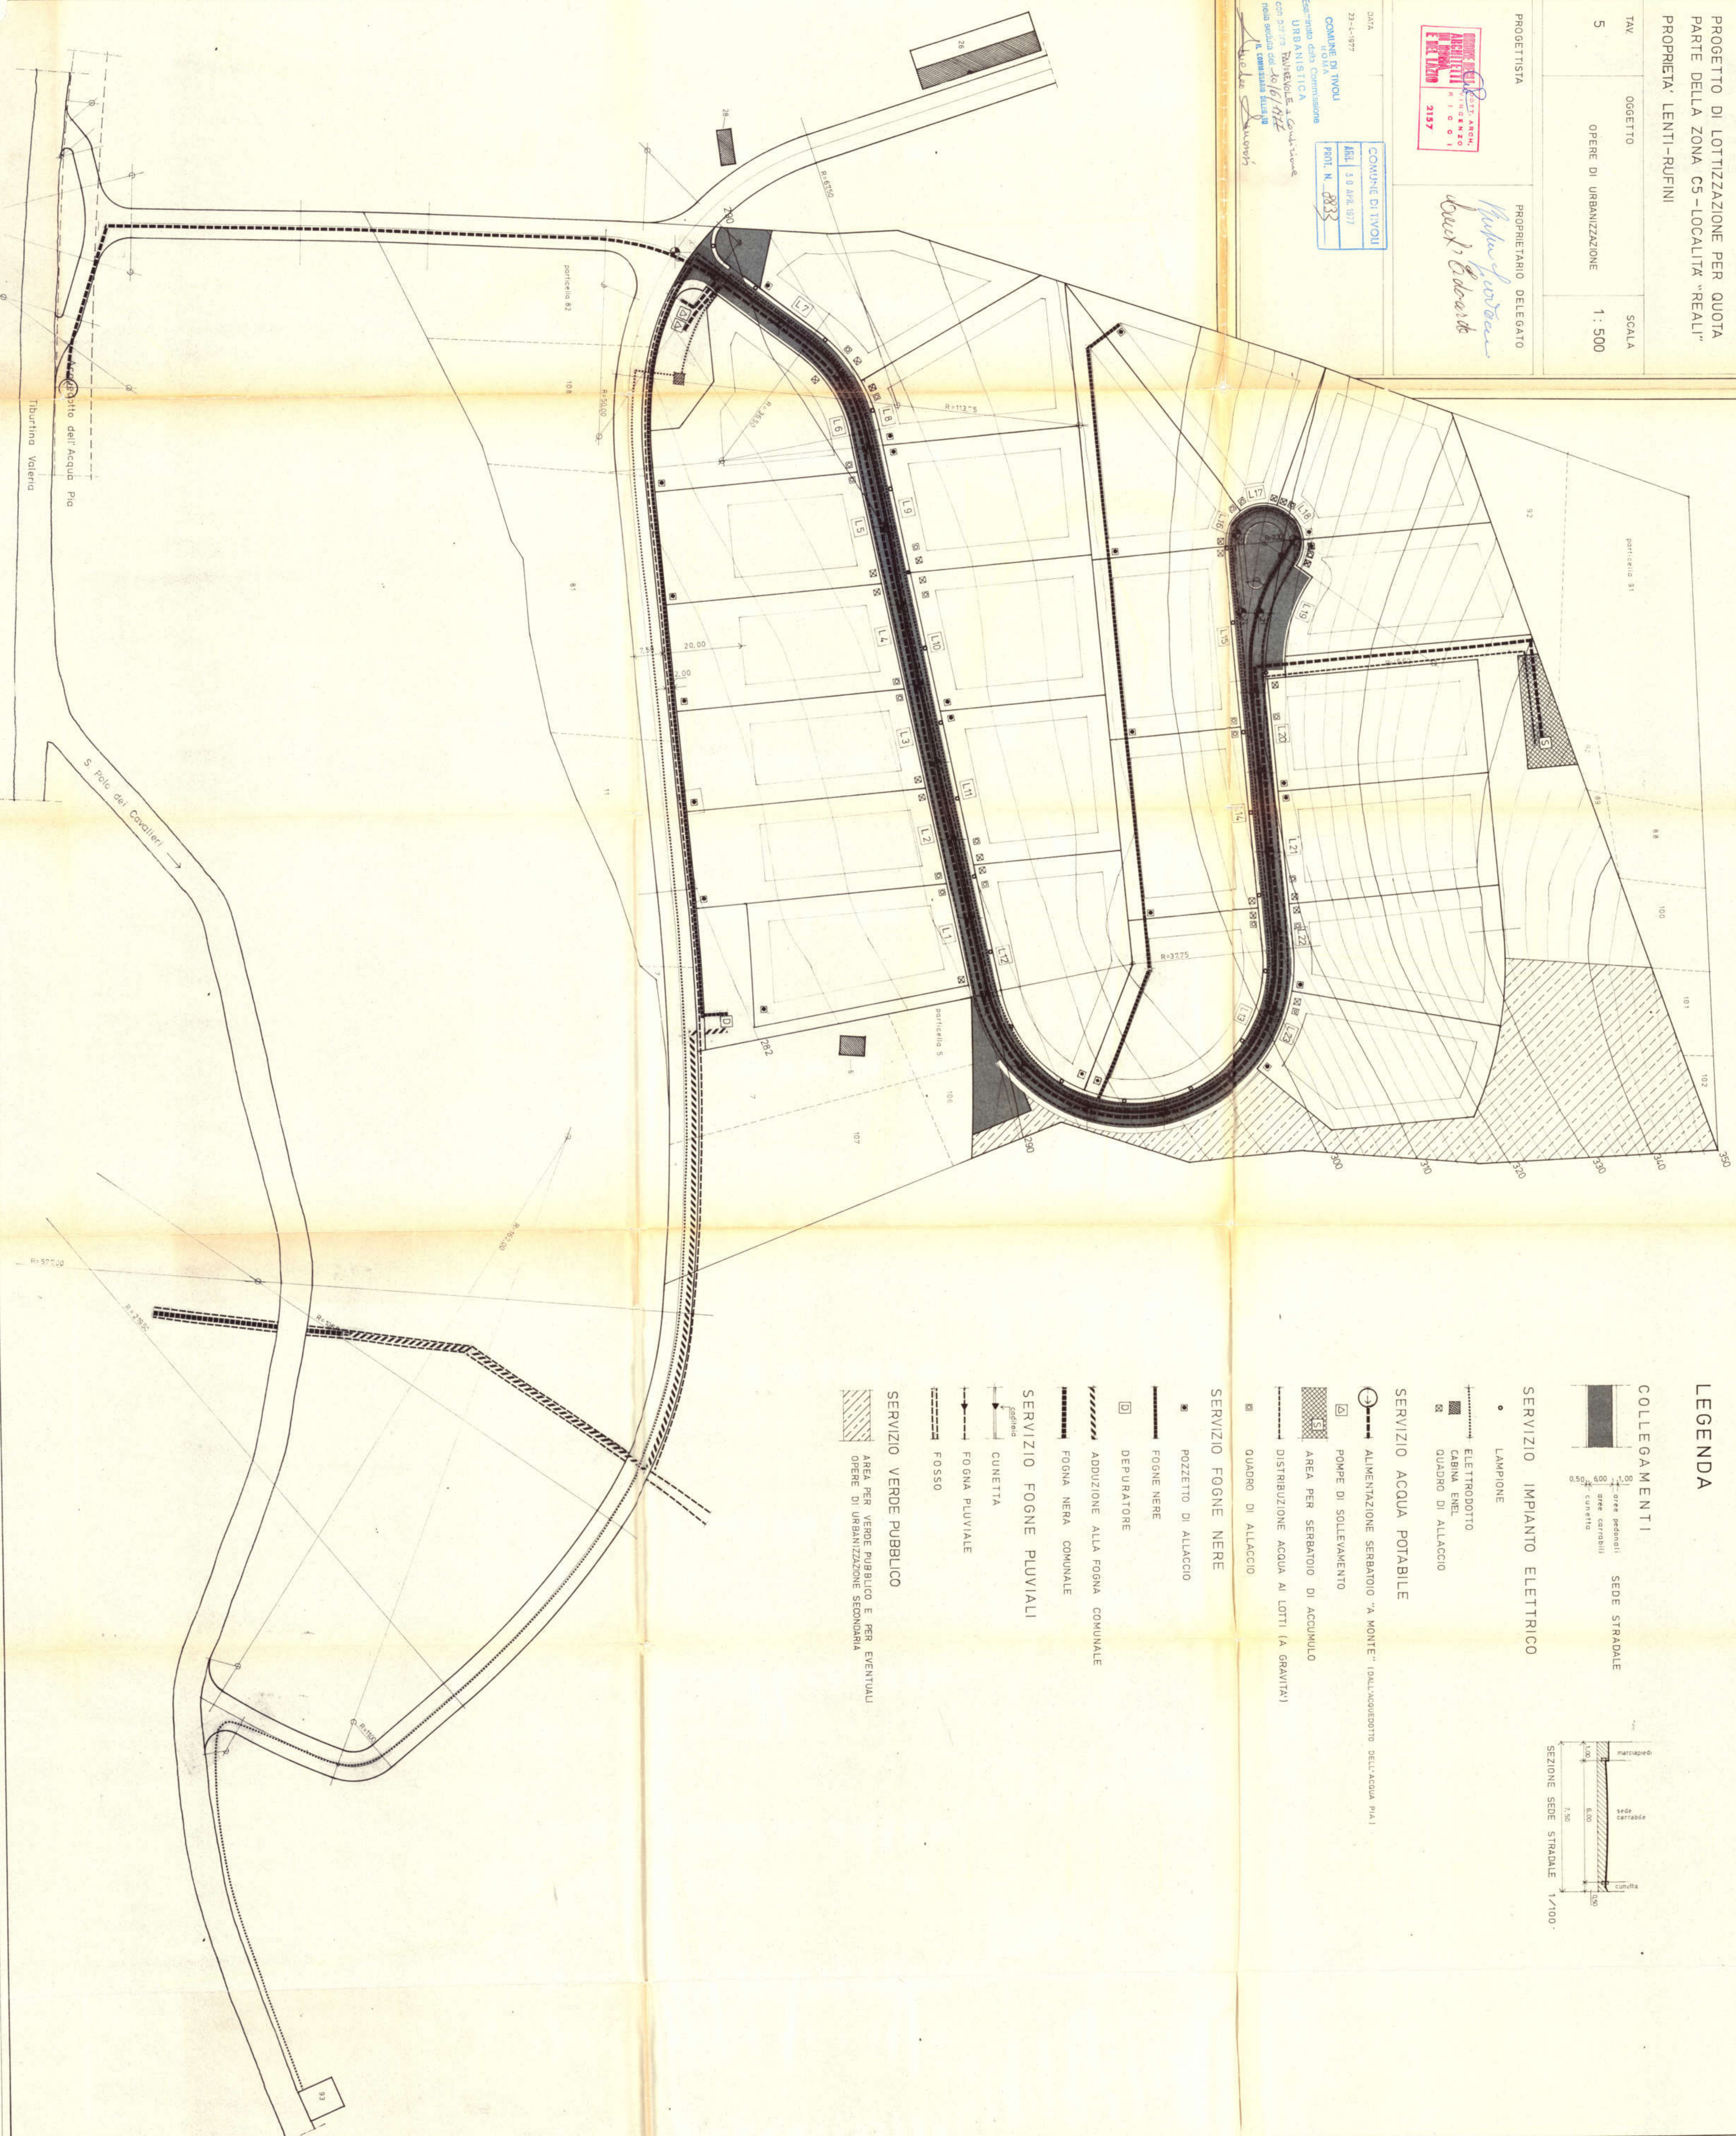

LEGENDA

COLLEGAMENTI

- SEDE STRADALE
- area pedonali
- area carrabili
- area cunetta

SERVIZIO IMPIANTO ELETTRICO

- LAMPIONE
- ELETTRODOTTO
- CABINA ENEL
- QUADRO DI ALLACCIO

SERVIZIO ACQUA POTABILE

- ALIMENTAZIONE SERBATOIO "A MONTE" (DALL'ACQUEDOTTO DELL'ACQUA PIA)
- POMPE DI SOLLEVAMENTO
- AREA PER SERBATOIO DI ACCUMULO
- DISTRIBUZIONE ACQUA AI LOTTI (A GRAVITA')
- QUADRO DI ALLACCIO

SERVIZIO FOGNE NERE

- POZZETTO DI ALLACCIO
- FOGNE NERE
- DEPURATORE
- ADDUZIONE ALLA FOGNA COMUNALE
- FOGNA NERA COMUNALE

SERVIZIO FOGNE PLUVIALI

- CUNETTA
- FOGNA PLUVIALE
- FOSSO

SERVIZIO VERDE PUBBLICO

- AREA PER VERDE PUBBLICO E PER EVENTUALI OPERE DI URBANIZZAZIONE SECONDARIA

