

# COOP. GEMIN 86

SETTORE TECNICO VIA BOCCEA 498 TEL. 6242928 - 6244634

COMUNE DI TIVOLI

ARR. - 9 SEI. 1987

PROT. N. 25569

## DATI DI PROGETTO

COMUNE DI TIVOLI  
SEZIONE EDILIZIA PRIVATA

Si autorizza l'esecuzione alle condizioni della concessione:

N. 148 del 8 NOV. 1989

Tivoli, il 8 NOV. 1989

Visto: IL DIRETTORE II Sett.  
(Arch. G. Petroschi)



L'ASSESSORE ALL'URBANISTICA  
Reg. POGGI FRANCO

LOCALITÀ **BAGNI DI TIVOLI**  
LOC. PANTANE (ZONA C 3<sup>2</sup>)

PROGETTO **CASE A SCHIERA**

COMMITTENTE

PROGETTISTA

DIR. LAVORI

TAV. 3<sup>A</sup>

PROGETTO N°	TAVOLA N°	SCALA	DATA	PROTOCOLLO	AGGIORNAMENTI
		1:500			

SUPERFICIE TERRITORIALE MQ. 8'536,00  
INDICE TERRITORIALE MC. 1,12 MQ.  
CUBATURA CONSENTITA MQ. 8'536,00 X 1,12 = MC. 9'560,32

### LEGENDA



CASE A SCHIERA Mc. 9'560,00 < 9'560,32



STRADA DI P.R.G. LOTTIZZAZIONE MQ. 830,00




VERDE ATTREZZATO/RE ISTRUZIONE MQ. 1'480,00



PARCHEGGIO MQ. 250,00

TOT MQ. 2'560,00

MQ. 2'560,00 = MQ. 2'560,00 AREA DA CEDERE  
AL COMUNE A TITOLO GRATUITO A SENSI DEL D.M.  
N°1444/68.

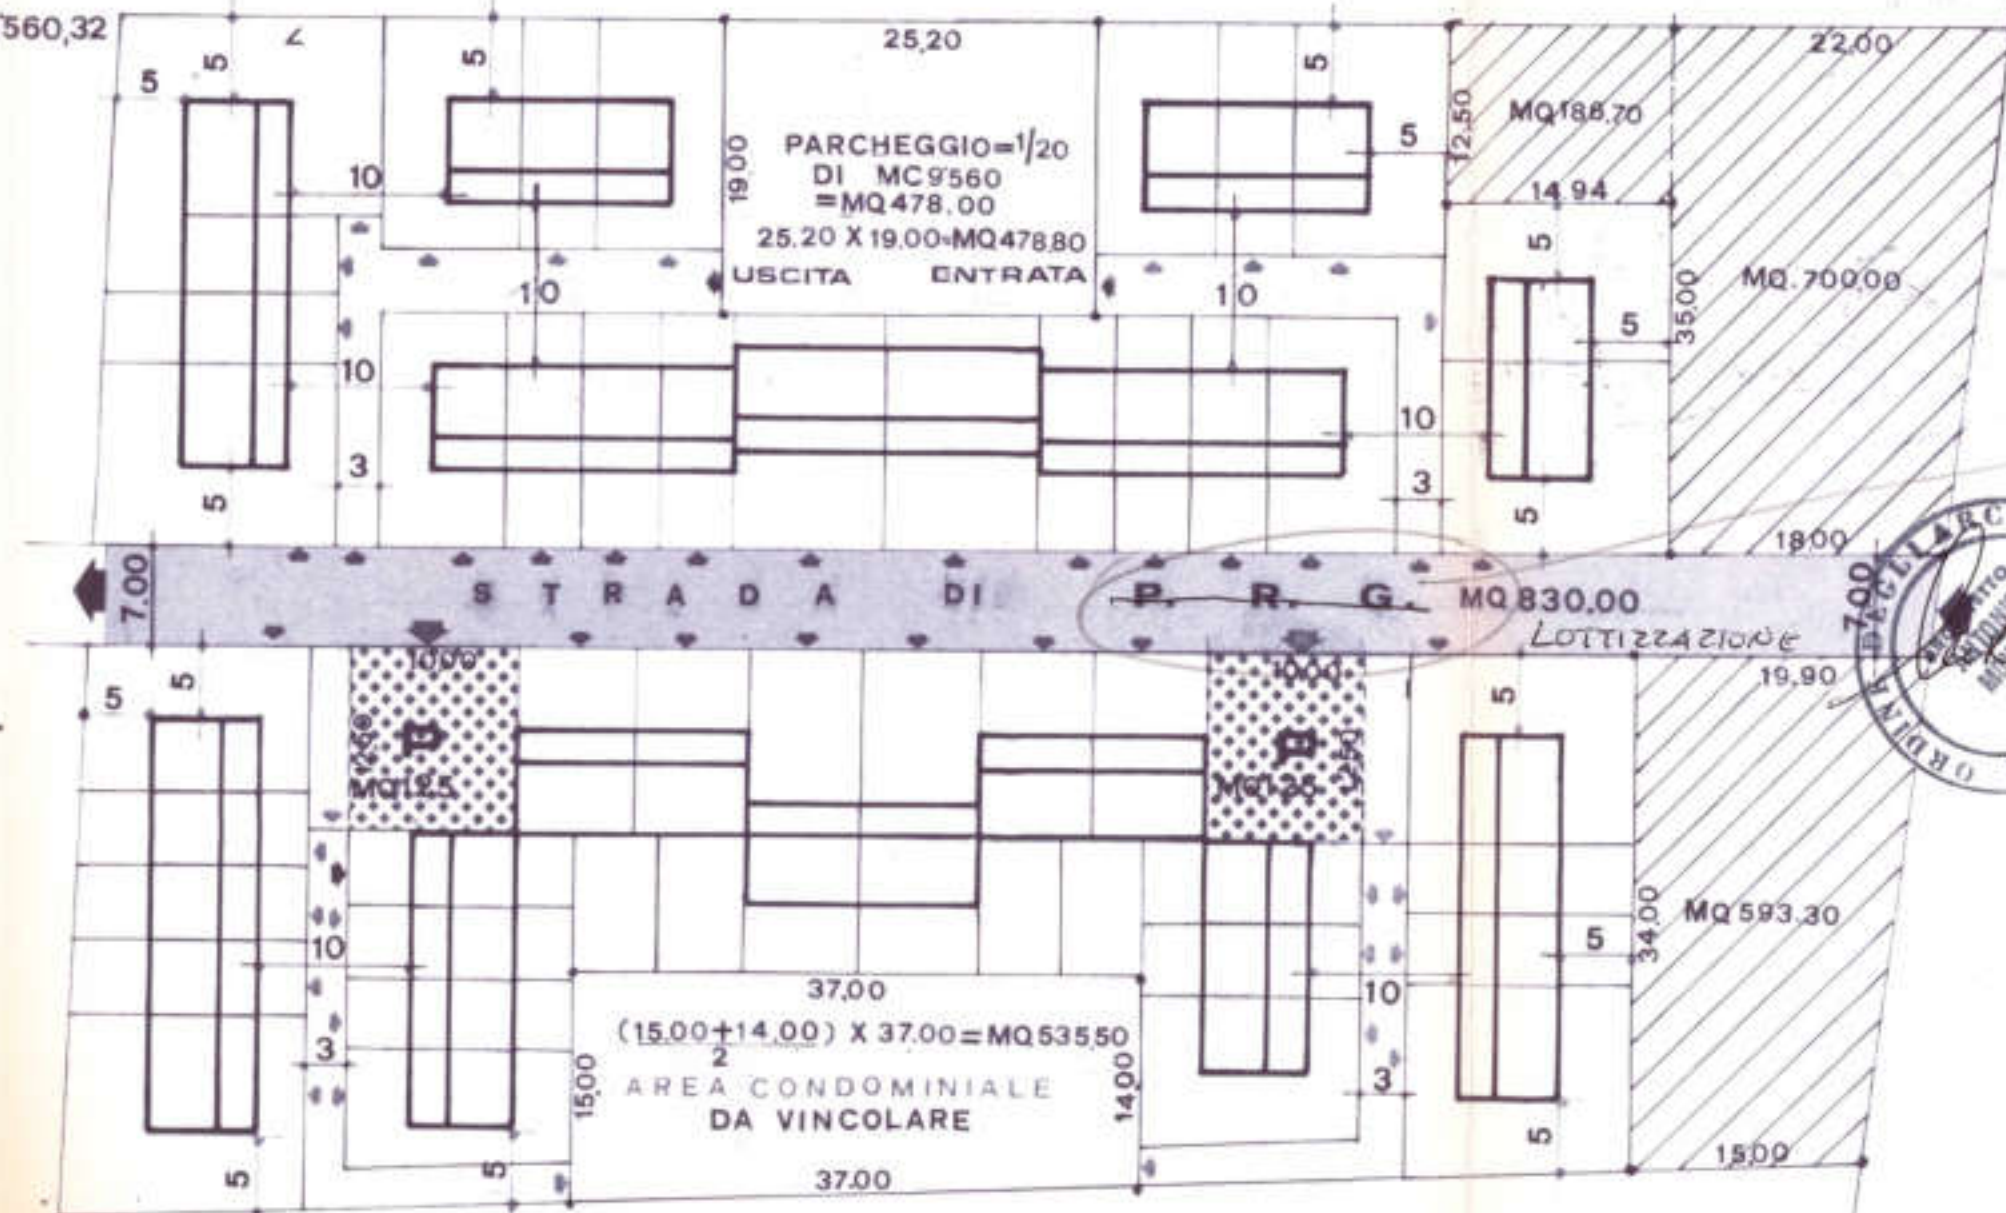

PLANIMETRIA R. 1:500

788.130 X - .504  
2.1095



P.R.  
STR