


PLANOVOLUMETRICO
VERIFICHE DM 1444 E PRG

DM 1444	PARCHEGGI PUBBLICI	1	6	0	≥	1	6	0	m ^q		
	VERDE PUBBLICO ATTREZZATO	9	9	3	≥	9	9	2	m ^q		
	TOTALE	1	1	5	3	>	1	1	5	2	m ^q
	CON INDICE					1	8,0	1	m ^q /a	b	
PRG	PARCHEGGI	1	6	0	0	m ^q					
	VIABILITA' PDL	2	3	2,5	m ^q						
	VERDE SERVIZI	9	9	3,0	m ^q						
	TOTALE	1	3	8	5,5	>	1	2	2	2	m ^q
	STRADA PRG	4	6	2,0	m ^q						
	SUP. DA CEDERE AL COMUNE	1	8	4	7	5	m ^q				

PLANOVOLUMETRICO
DESTINAZIONI D'USO

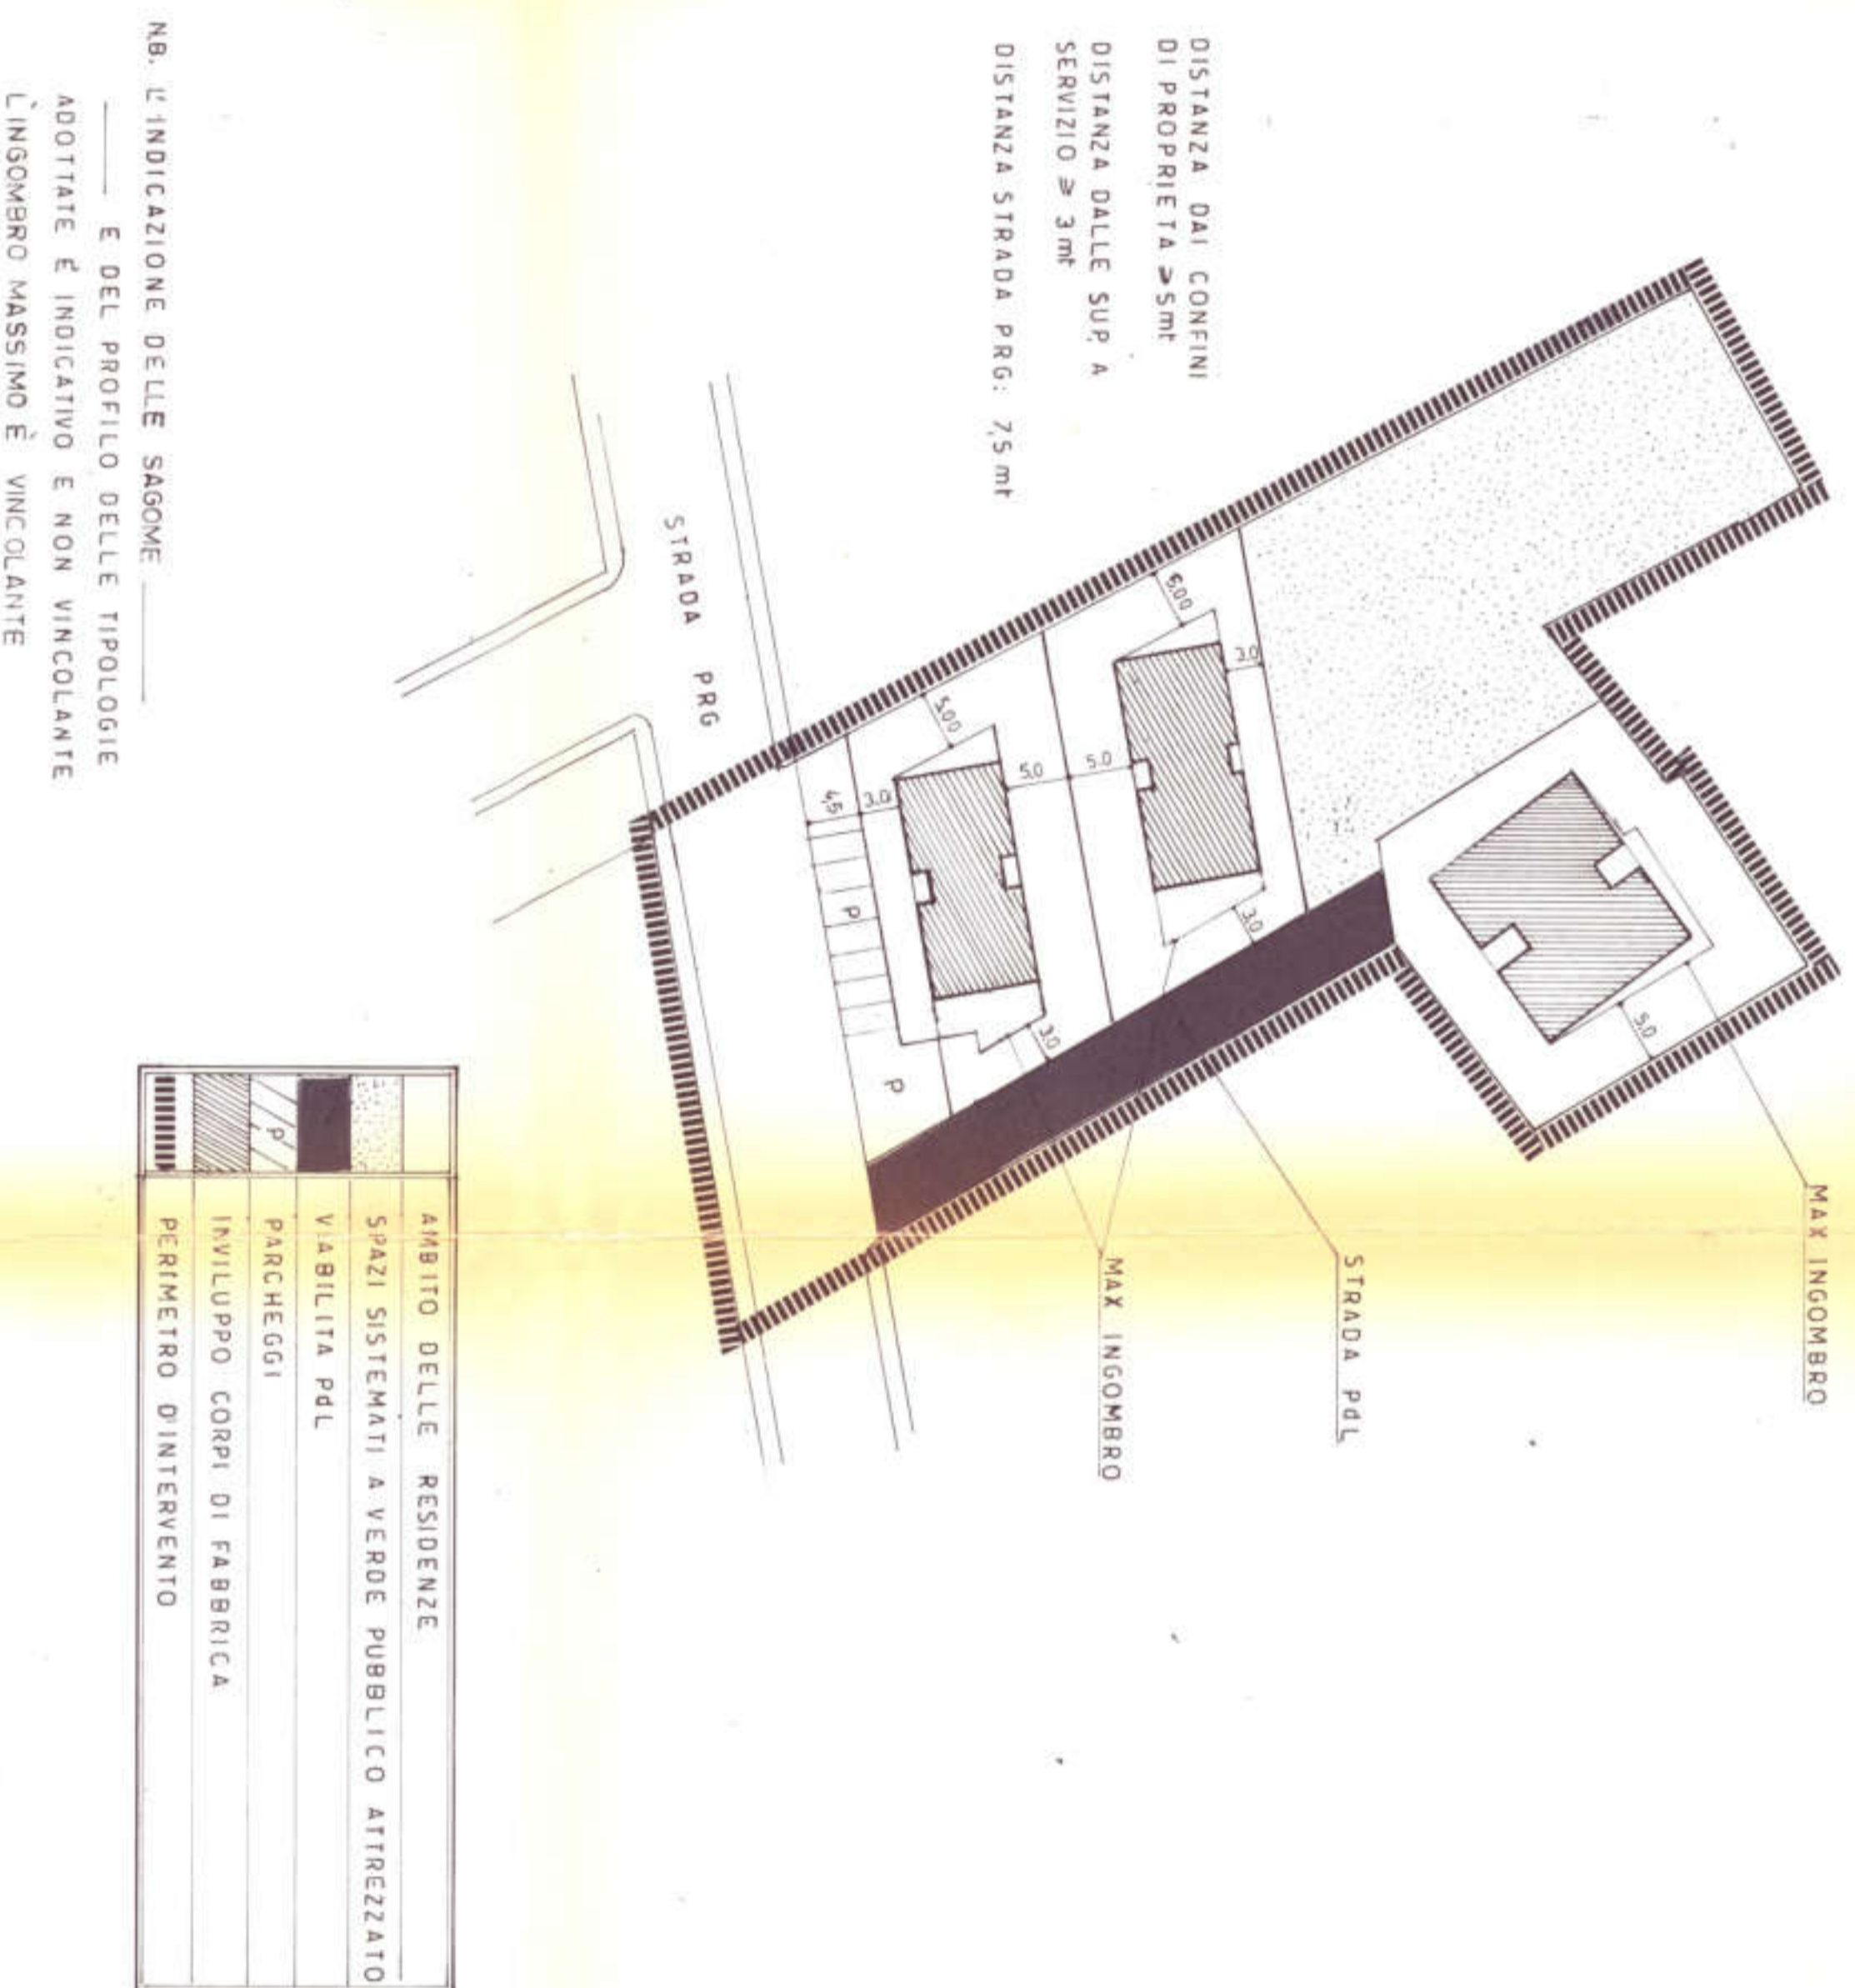

TIPOLOGIE EDILIZIE

