


# COMUNE di TIVOLI

Protocollo: \_\_\_\_\_  
 Data: Luglio 1995  
 Aggiornamenti: \_\_\_\_\_  
 Scala/Rapporto: 1:500

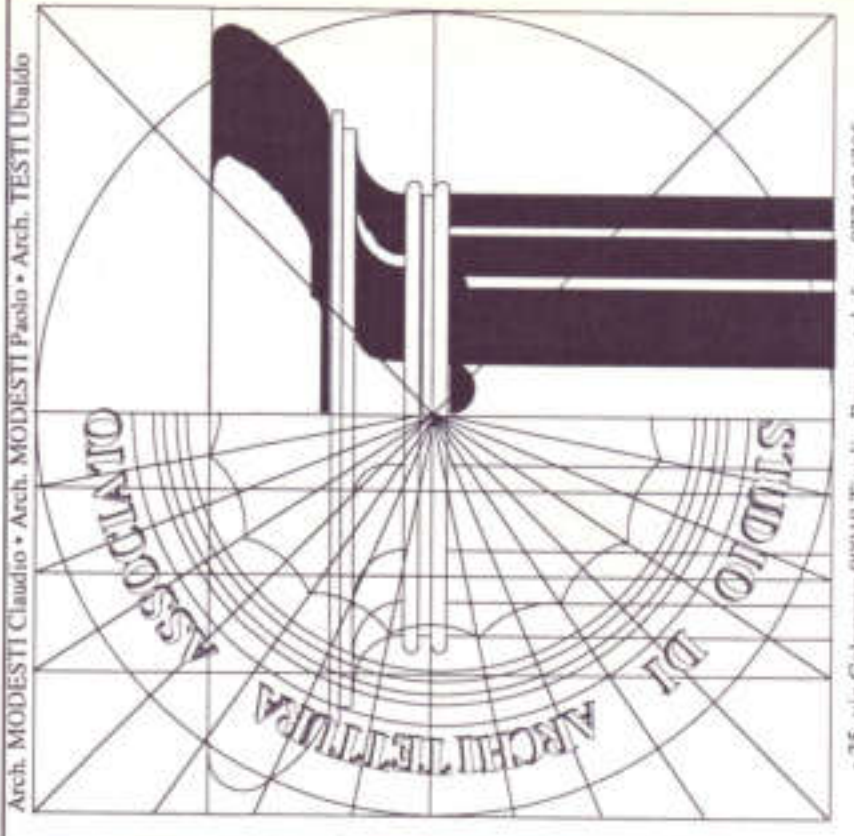

Arch. Modesti Claudio - Arch. Modesti Paolo - Arch. Testi Ubaldo  
 +25, Via Cavour 00119 Tivoli - Roma - tel./fax. 0774242081


## PIANO DI LOTTIZZAZIONE "SANTO SANTO"

### PIANO QUADRO D'INTERVENTO

Committente: SOC.COMMERCIALE '77 a r.l. *Col. Lu*

PROGETTISTI  
 Arch. Claudio MODESTI  
 Arch. Paolo MODESTI  
 Arch. Ubaldo TESTI

TAVOLA **7**
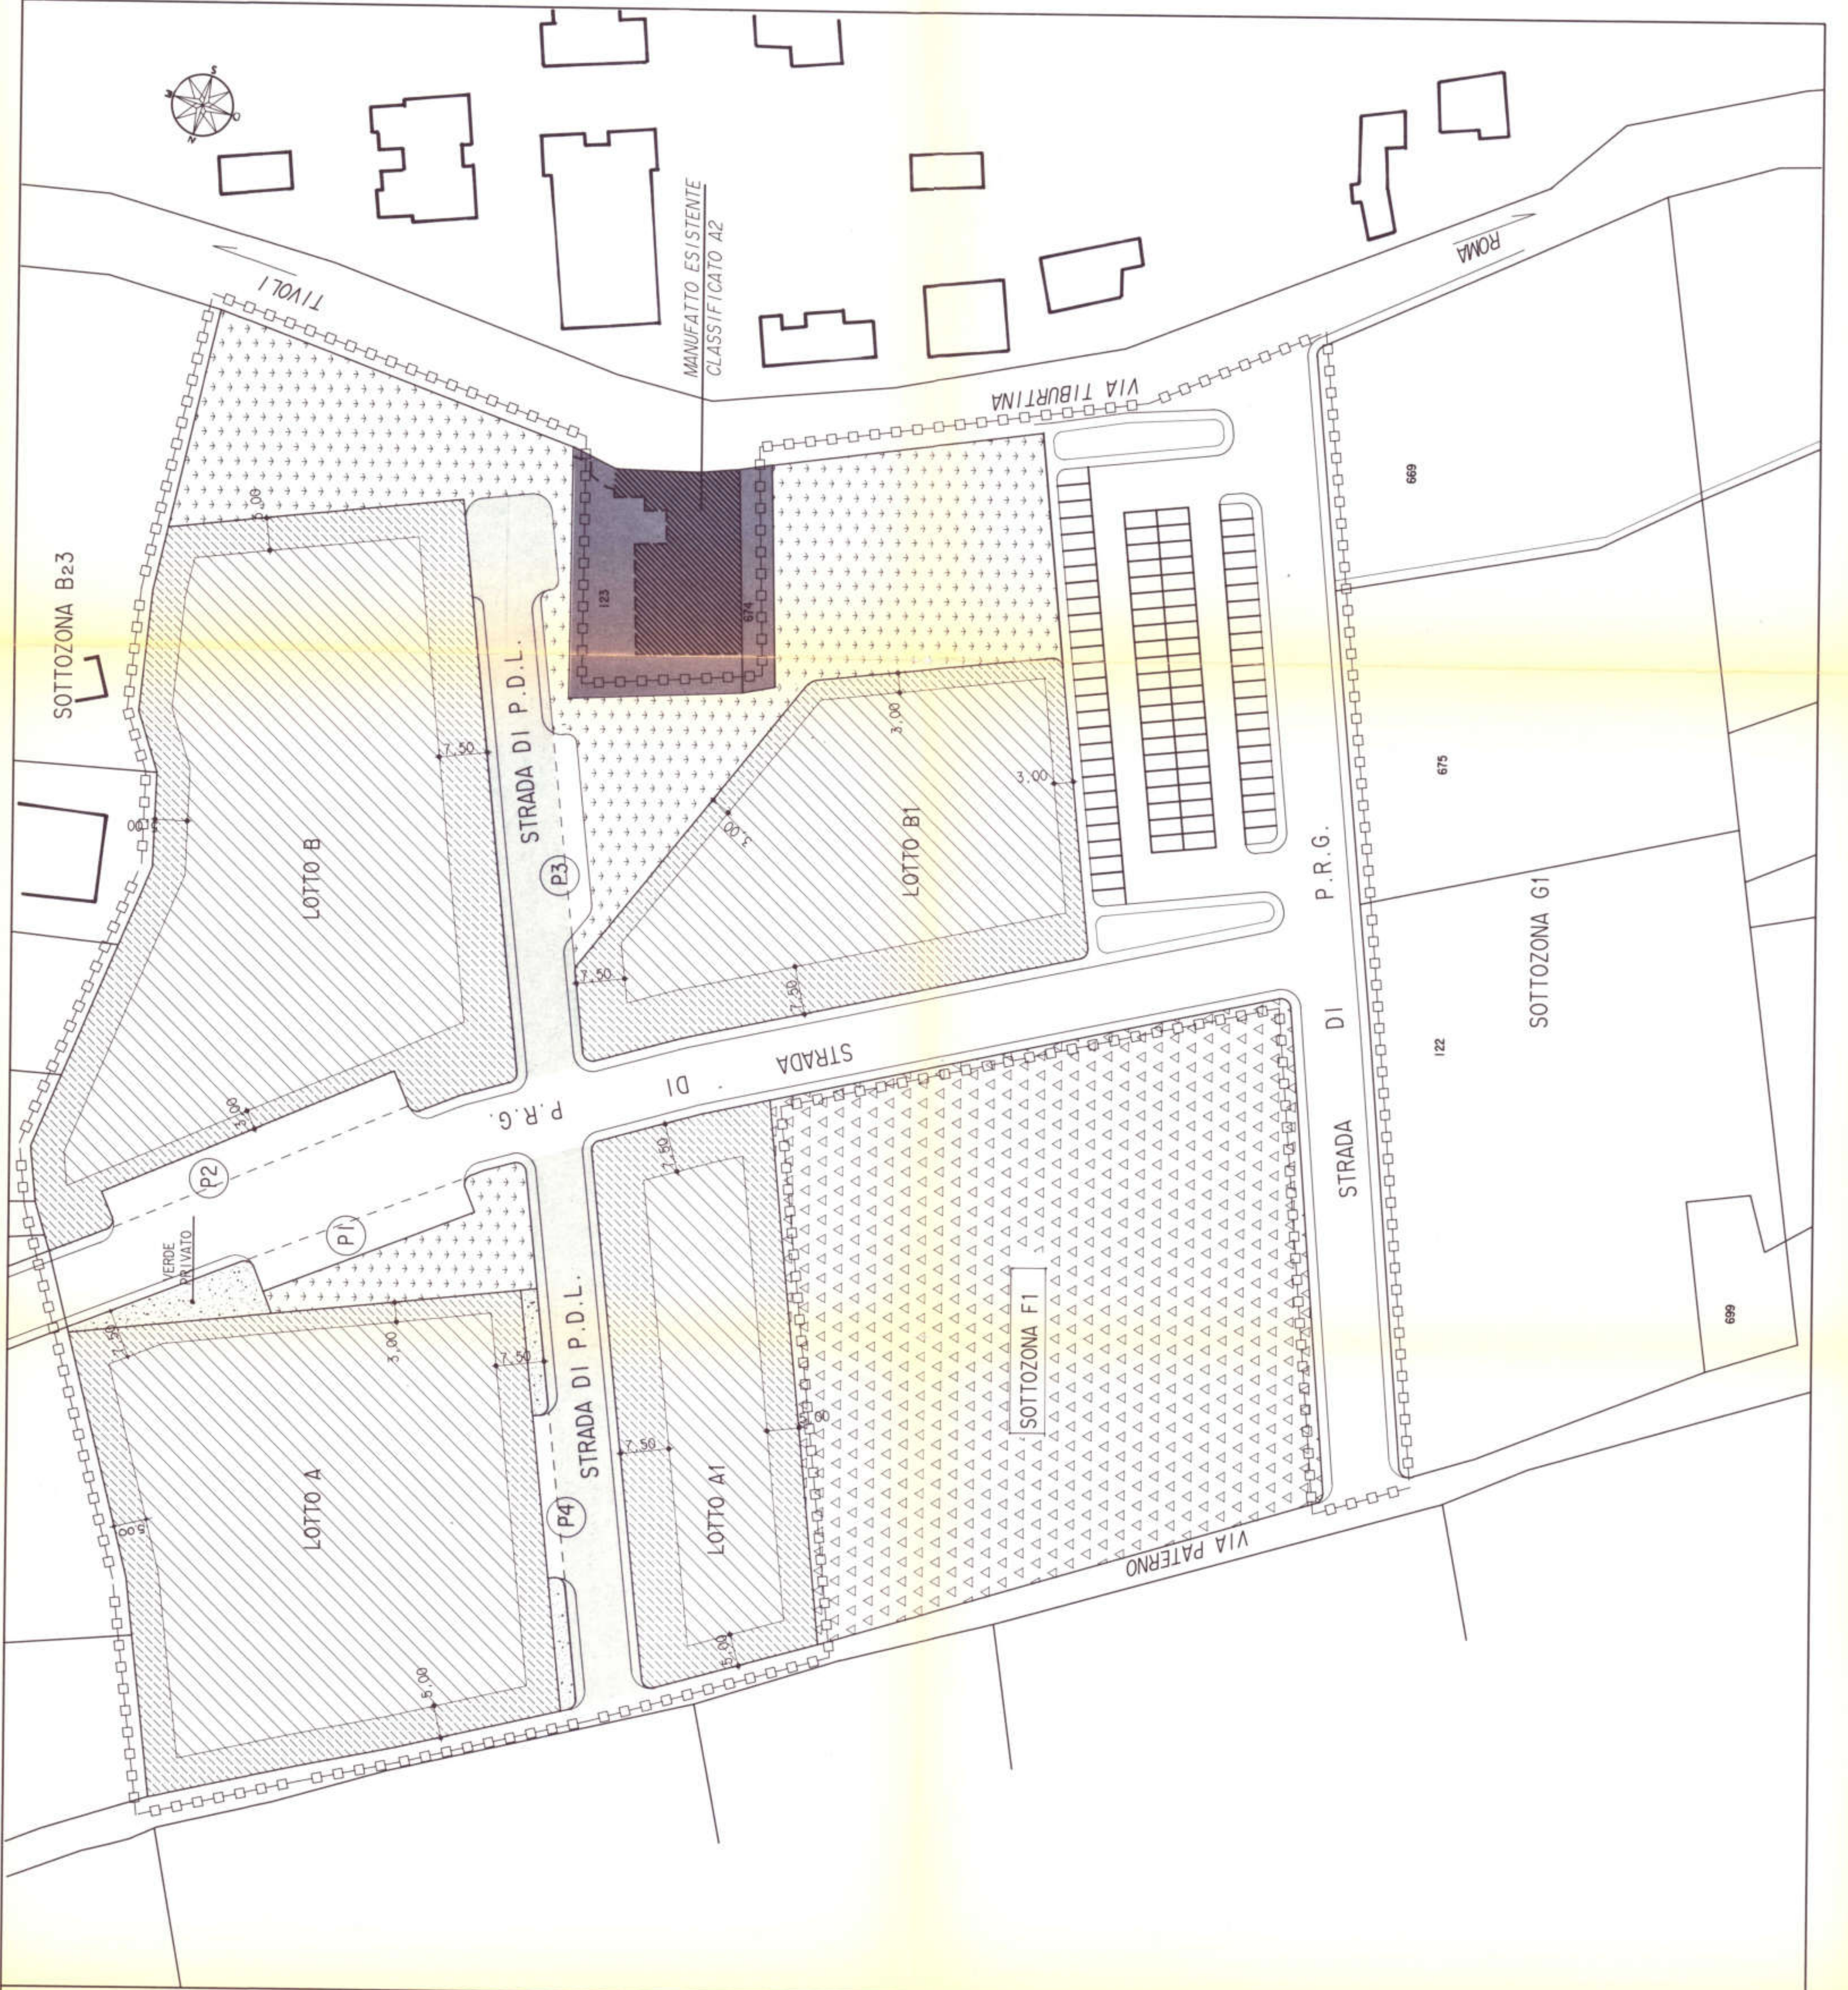
### LEGENDA

	PERIMETRO DELL'AMBITO DI INTERVENTO		
	AREA DI RISPETTO NON EDIFICABILE		
	AREE EDIFICABILI MASSIMO INGOMBRO		
	SUP. A SPAZI PUBBLICI MQ. 3935,92		
	SUP. A VIABILITA' di P.D.L. MQ. 1857,91		
	SUPERFICIE FONDIARIA, LOTTO A MQ. 4574,88 LOTTO A1 MQ. 2362,44 LOTTO B MQ. 5435,31 LOTTO B1 MQ. 3192,09 TOTALE MQ. 15564,72	CUBATURA REALIZZABILE, LOTTO A MC. 7319,81 LOTTO A1 MC. 3779,90 LOTTO B MC. 8696,50 LOTTO B1 MC. 5107,34 TOTALE MC. 24903,55	
	TOTALE CUBATURA REALIZZABILE SECONDO INDICE FONDIARIO, MQ. 15564,72 X 1,6 = MC. 24903,55		
	SUPERFICIE TERRITORIALE MQ. 22239,77		
	TOTALE CUBATURA REALIZZABILE SECONDO INDICE TERRITORIALE, MQ. 22239,77 X 1,2 = MC. 24908,54		