




COPIA CONFORME ALL'ORIGINALE  
 Roma, li 7 SET. 1984  
 Il VICE SEGRETARIO GENERALE  
 TAVOLI

COMUNE DI TIVOLI  
 (PROVINCIA DI ROMA)

**PIANO DI LOTTIZZAZIONE  
 IN LOCALITÀ BAGNI DI TIVOLI**  
 (legge n° 165 del 6/8/1967 e successive)

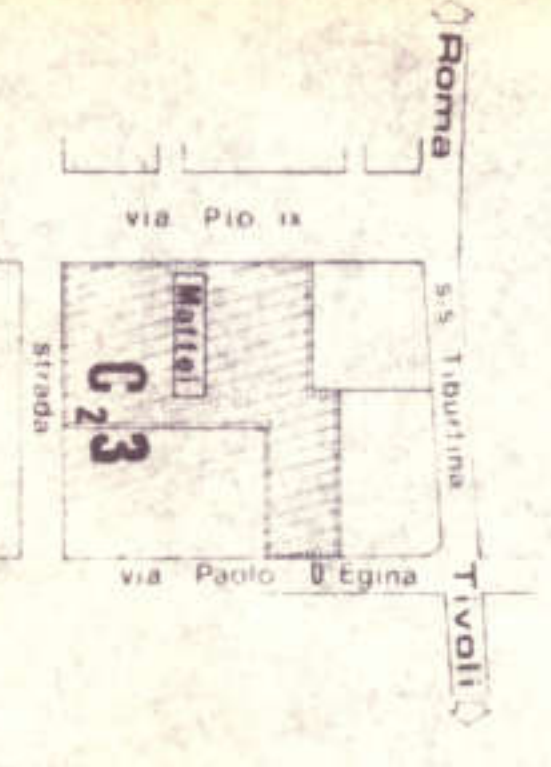

COMUNE DI TIVOLI  
 ROMA  
 Esaminato dalla Commissione  
 Urbanistica e Urbanistica  
 con parere favorevole  
 nella seduta del 14/1/84  
 Il Commissario Delegato


**Turco consulting**

eredi MAFFEI MARIA

DISTANZE DAI CONFINI E DISTACCHI

TAV. n° 10

Il PROGETTISTA:  
 Arch. Riccardo de' Angelis  
 Via S. Felice n° 41 - 00187 Roma - Tel. 47811

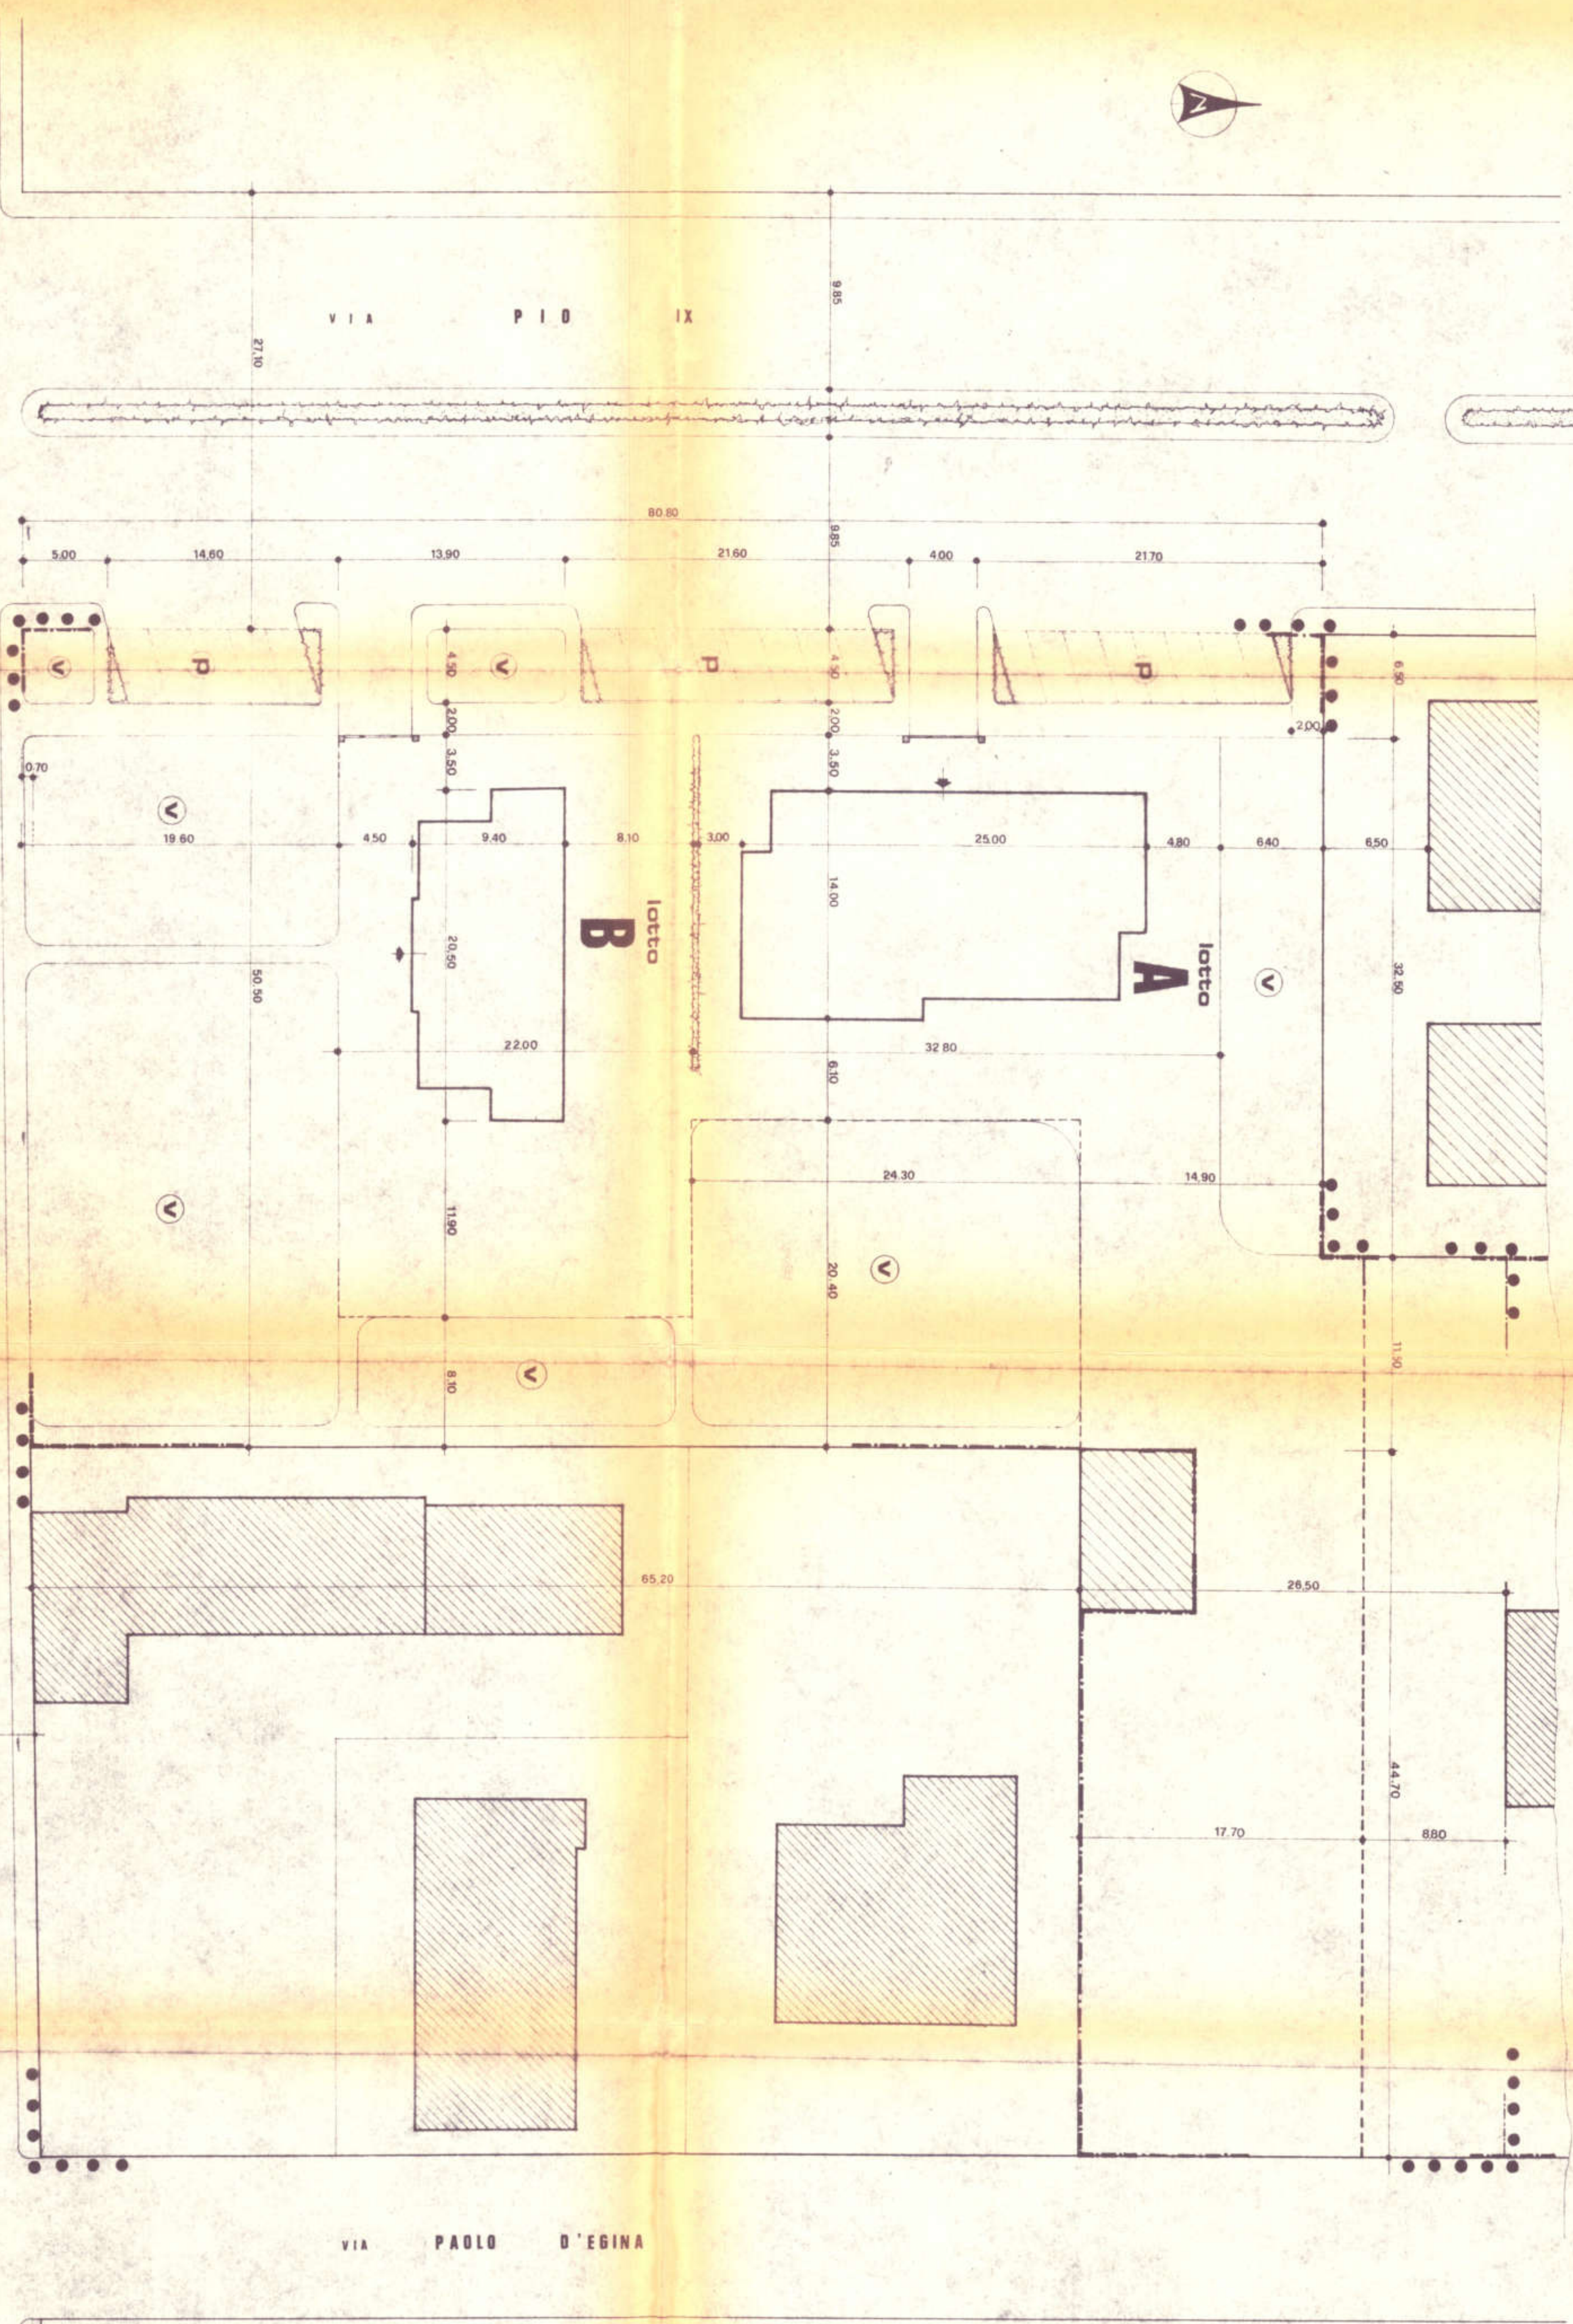

**legenda**

- V verde pubblico
- P parcheggi
- confine proprietà Maffei
- limite zona C,3

STRADA DI PIANO REGOLATORE